

**MODELLO UNICO INFORMATICO DI AGGIORNAMENTO DEGLI ATTI CATASTALI
 ACCERTAMENTO DELLA PROPRIETA' IMMOBILIARE URBANA**

mod. D1

Quadro A Dichiarazione di fabbricato urbano o nuova costruzione presentata ai sensi dell'art. 28 del RDL 13 aprile 1939, n. 652					
Tipo Mappale n. 25020 del 28/03/2023	Ditta	n.	1	di	1
Causale: Nuova Costruzione	Unita' a destinazione ordinaria	n.		speciale e particolare	n. 7
Data in cui l'immobile è divenuto servibile all'uso (ultimazione dei lavori): 15/11/2023	totali in costituzione	n.			7
Intestati	n.	1			
Documenti allegati: Mod. 1N parte I	n.	Mod. 2N parte I	n.	planimetrie	n.
Mod. 1N parte II	n.	Mod. 2N parte II	n.	pagine elaborato planimetrico	n. 1

Quadro I Ditta da intestare:		
Denominazione	Sede legale	Prov. Codice Fiscale
Cooperativa La Serena	Cascina	PI 00459430500
N. titolo reg. rif. Titolo e Natura del possesso o godimento		Quota
1 01 - Proprietà		1000/ 1000

Quadro U Unità Immobiliari																				
Riferimenti Catastali					Utilità Comuni Censibili				Dati di Classamento Proposti											
N.	Part. spec.	Oper.	Sez.	Foglio	Particella	Sub.	Op.	Sez.	Foglio	Particella	Sub.	Z.C.	Cat.	Cl.	Cons.	Superf. cat.	Rendita €	1N/2N	Plan.	
	Indirizzo												Piano	Scala	Interno	Lotto			Edificio	
1	C		28	1334	3								F/3							
	via casino NC												T-1 2							
2	C		28	1334	4								F/3							
	via casino NC												T-1 2							
3	C		28	1334	5								F/3							
	via casino NC												T-1 2							
4	C		28	1334	6								F/3							
	via casino NC												T-1 2							
5	C		28	1334	7								F/3							
	via casino NC												T-1 2							
6	C		28	1334	8								F/3							
	via casino NC												T-1 2							
7	C		28	1334	9								F/3							
	via casino NC												T-1 2							

Quadro D Beni Comuni non Censibili				
Sez.	Foglio	Particella	Sub.	Piano
	28	1334	1	T-1
	28	1334	2	T

Quadro D Note Relative al Documento e Relazione Tecnica

**MODELLO UNICO INFORMATICO DI AGGIORNAMENTO DEGLI ATTI CATASTALI
ACCERTAMENTO DELLA PROPRIETA' IMMOBILIARE URBANA**

mod. D1

- Dichiaro di non essere nella condizione di sospensione o revoca dell'esercizio della professione.
- Dichiaro di effettuare la presentazione del presente atto su incarico di:

ZUCCARO MARIO GIULIO

quale soggetto obbligato, residente in **VICOPISANO (PI) - VIA GIOVANNI FALCONE n. 00008 c.a.p. 56010**

- Dichiaro che il presente modello unico informatico di aggiornamento degli atti catastali è conforme ai documenti cartacei in originale sottoscritti da me medesimo e dal soggetto obbligato.

Il Tecnico: **Ing. ROSSI GIUSEPPE**

ALBO DEGLI INGEGNERI DELLA PROVINCIA DI PISA n. 00473

Codice Fiscale: **RSSGPP47D09B950E**

Riservato all'Ufficio

Data _____

Protocollo _____

Verifica eseguita in data

Eseguita la registrazione

Notifica eseguita in data

l'incaricato

l'incaricato

l'incaricato

ACCERTAMENTO DELLA PROPRIETA' IMMOBILIARE URBANA
ELENCO DEI SUBALTERNI ASSEGNATI

Elenco Subalterni

Comune		Sezione		Foglio		Particella		Tipo mappale		del:	
SANTA MARIA A MONTE				28		1334		n. 25020		28/03/2023	
Sub.	UBICAZIONE via/piazza	n° civ.	Piani	Scala	Int.	Entità di Costruzione		DESCRIZIONE			
1	via casino		T-1			AL		BENE COMUNE NON CENSIBILE AI SUB 3-7			
2	via casino		T			AL		BENE COMUNE NON CENSIBILE AI SUB 7			
3	via casino	NC	T-1-2			CF1		UNITA' IN CORSO DI COSTRUZIONE			
4	via casino	NC	T-1-2			CF1		UNITA' IN CORSO DI COSTRUZIONE			
5	via casino	NC	T-1-2			CF1		UNITA' IN CORSO DI COSTRUZIONE			
6	via casino	NC	T-1-2			CF1		UNITA' IN CORSO DI COSTRUZIONE			
8	via casino	NC	T-1-2			CF2		UNITA' IN CORSO DI COSTRUZIONE			
9	via casino	NC	T-1-2			CF2		UNITA' IN CORSO DI COSTRUZIONE			

Comune		Sezione		Foglio		Particella		Tipo mappale		del:	
SANTA MARIA A MONTE		7		28		1334		n. 25020		28/03/2023	
Sub.	UBICAZIONE via/piazza	n° civ.	Piani	Scala	Int.	Entità di Costruzione		DESCRIZIONE			
7	via casino	NC	T-1-2			CF3		UNITA' IN CORSO DI COSTRUZIONE			

Protocollo _____ data _____

IL TECNICO **Ing. ROSSI GIUSEPPE**
ALBO DEGLI INGEGNERI DELLA PROVINCIA DI PISA n. 00473
 Codice Fiscale: **RSSGPP47D09B950E**

 firma e timbro



ELABORATO PLANIMETRICO

Compilato da:
Rossi Giuseppe

Iscritto all'albo:
Ingegneri

Prov. Pisa

N. 00473

**Agenzia delle Entrate
CATASTO FABBRICATI
Ufficio Provinciale di
Pisa**

Comune di Santa Maria A Monte

Sezione: Foglio: 28

Particella: 1334



Protocollo n. del

Tipo Mappale n. 25020

del 28/03/2023

Dimostrazione grafica dei subalterni

Scala 1 : 500

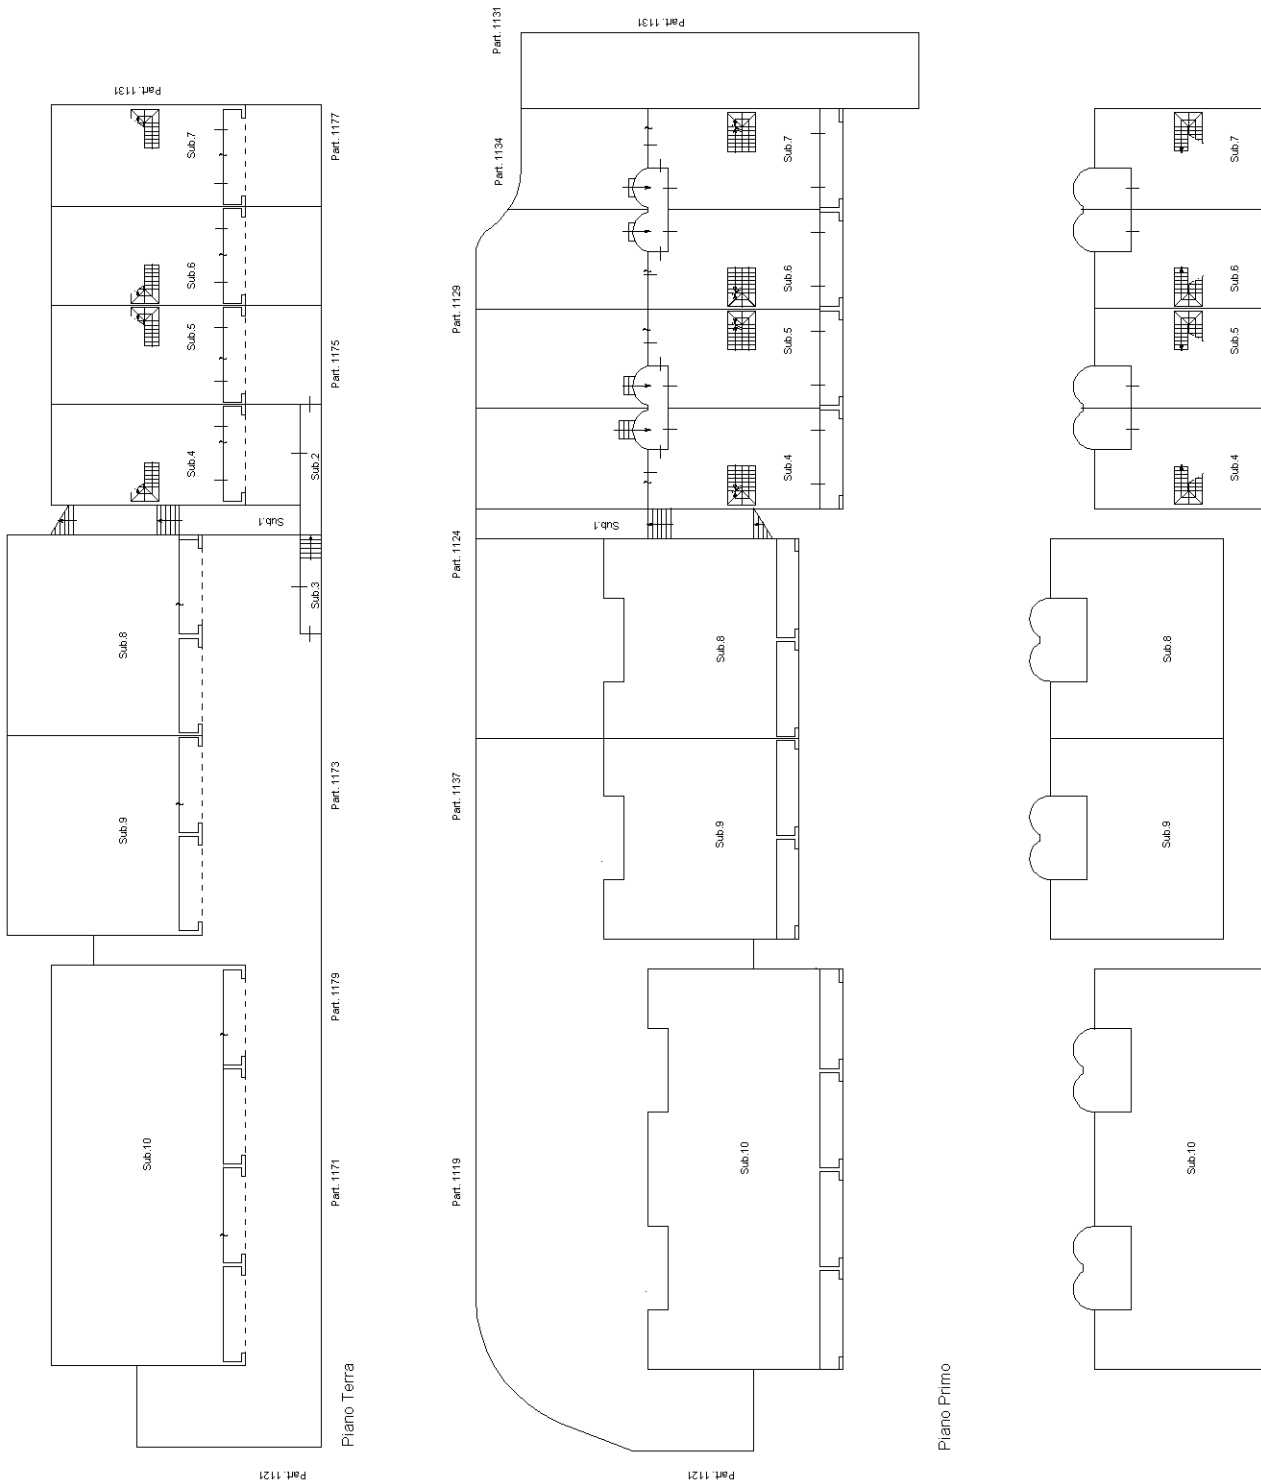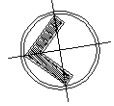

Piano Terra

Piano Primo

Piano Secondo